




Визуализация

Отделка скамьи:



1. Основание: бетон
2. Покрытие скамьи: пластик 10мм RAL 9011
3. Урна: сталь 3мм. Покраска - RAL 9011

Примечание: предусмотреть крепление пластиковой части скамьи к бетонному основанию.


Вид сверху

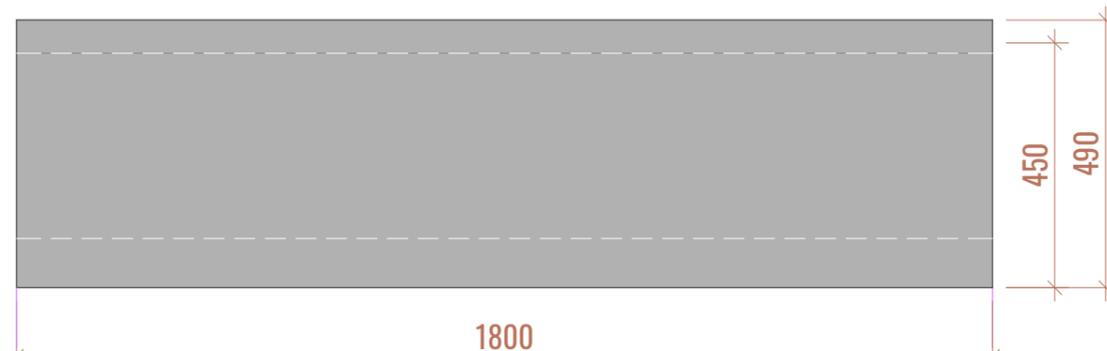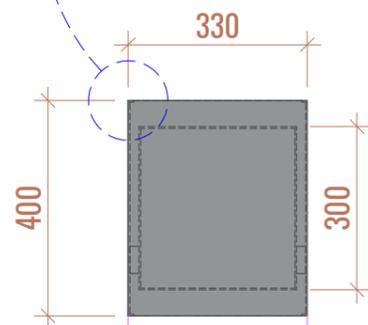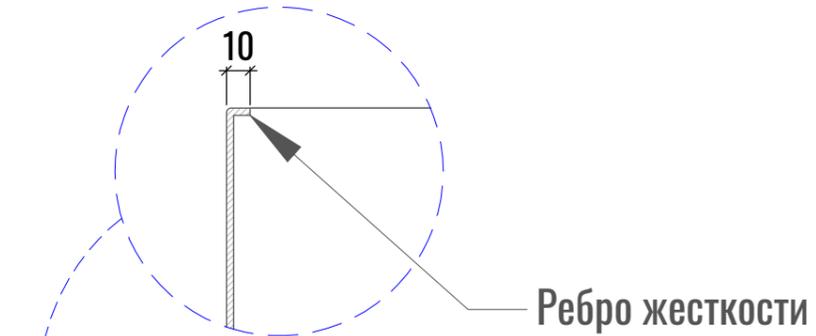


Вид спереди

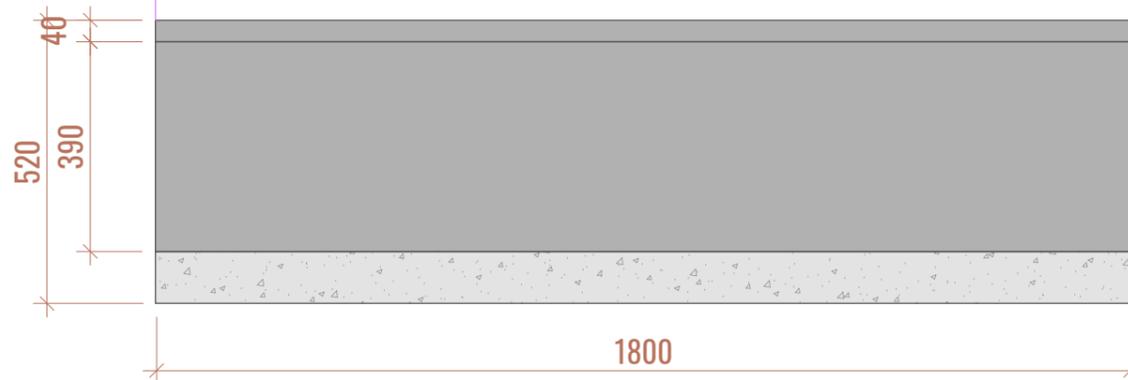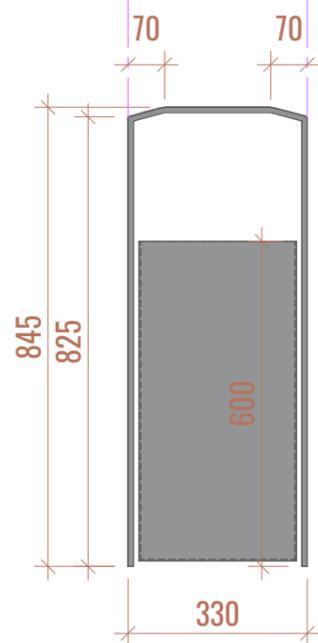

Вид сбоку

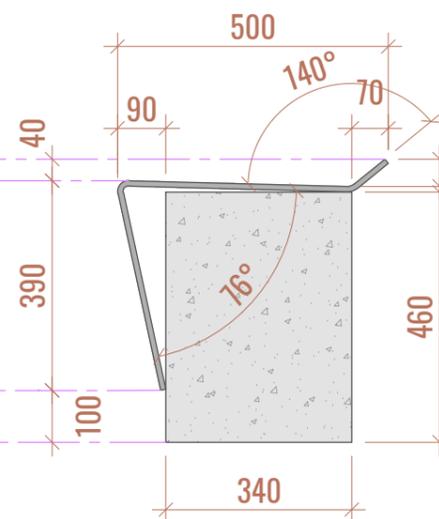

Наклон мусоросборника

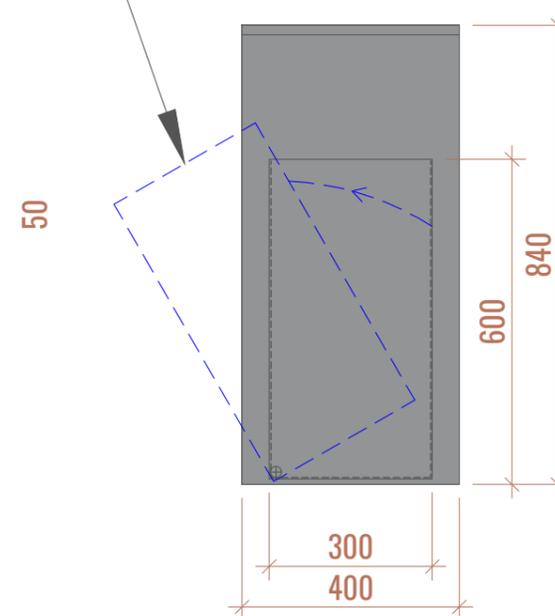

Заказчик: Для свободного пользования


Для связи:

ГАП: ...

Исполнил: ...

Масштаб 1:13

Лист из _

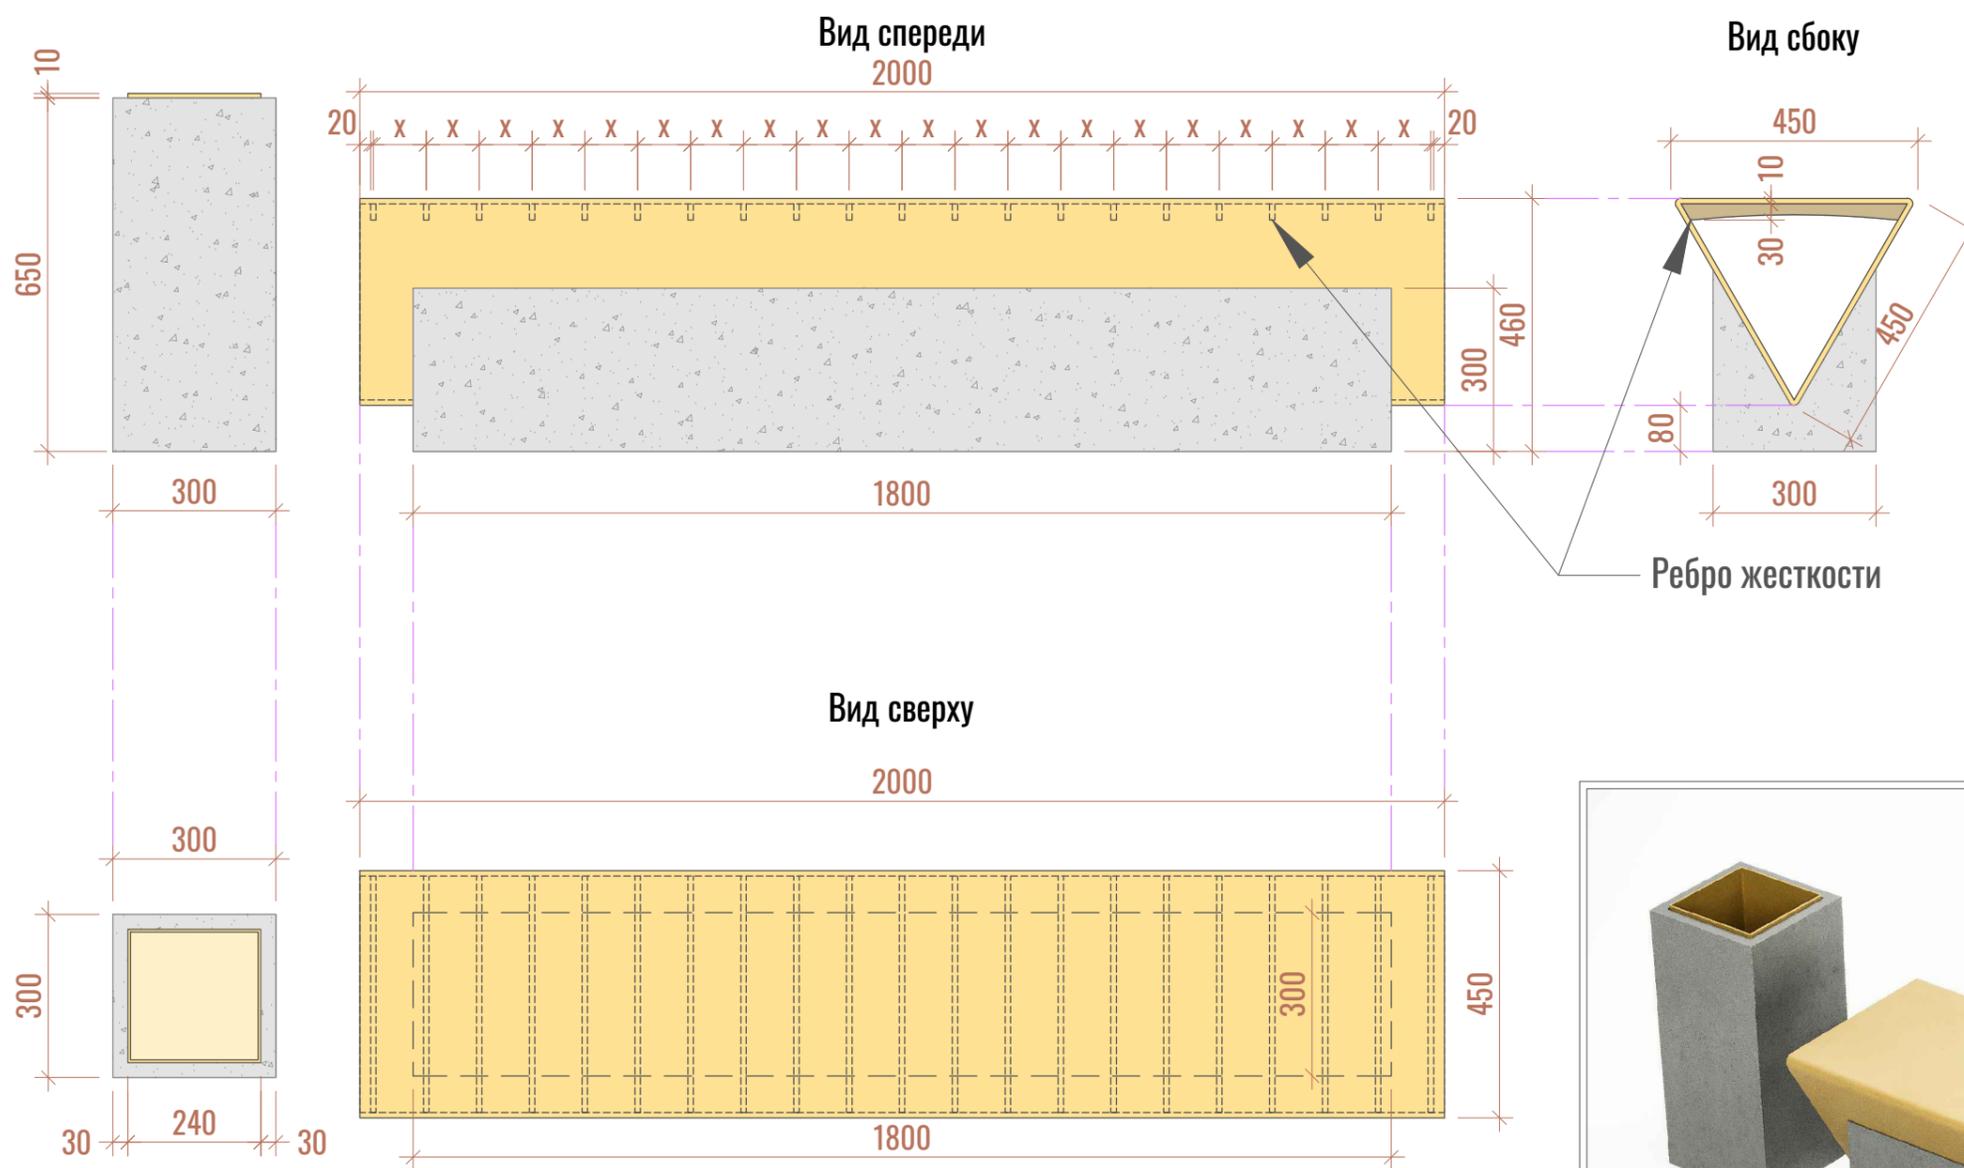

- Отделка скамьи:
1. Основание: бетон
 2. Покрытие скамьи: пластик 10мм RAL 090 90 40
 3. Урна: сталь 2мм. Покраска - RAL 090 90 40

Примечание: предусмотреть крепление пластиковой части скамьи к бетонному основанию.

Визуализация



Заказчик: Для свободного пользования

Для связи:

ГАП: ...

Исполнил: ...


Масштаб 1:13

Лист из _


Визуализация




Вид сверху

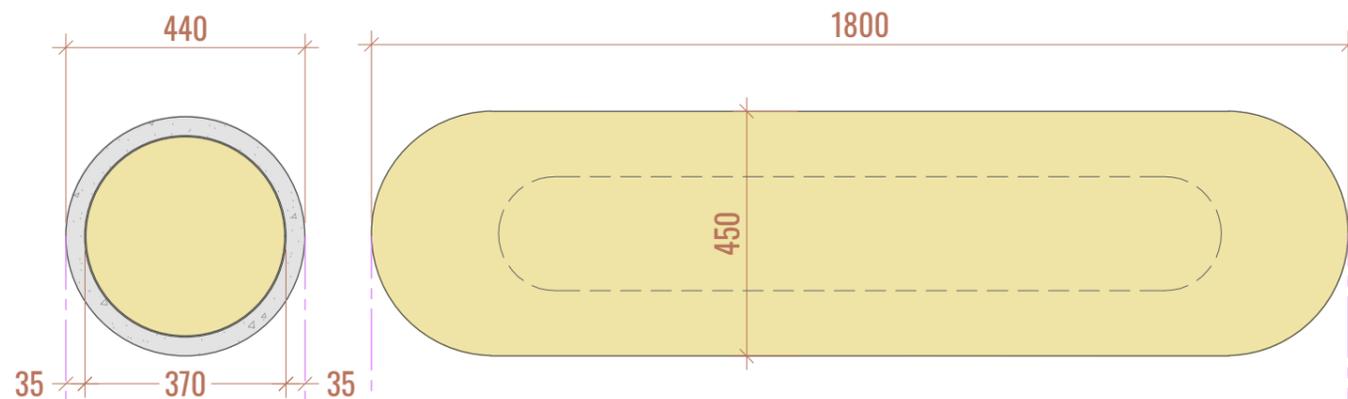

Вид спереди

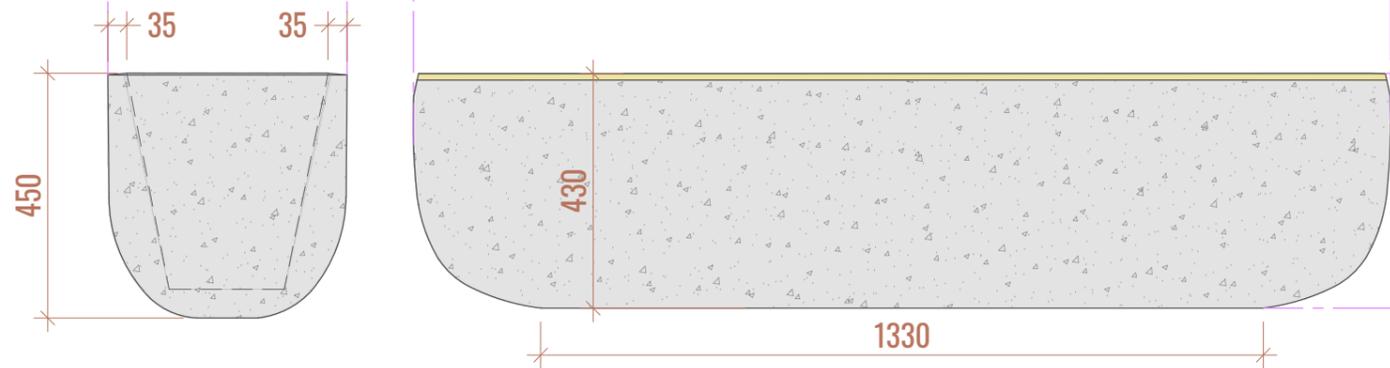

Вид сбоку

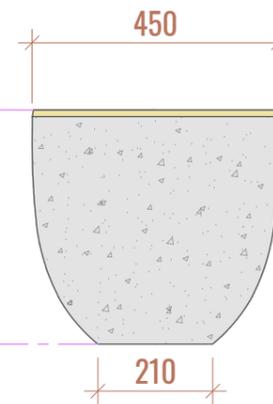

- Отделка скамьи:
1. Основание: бетон
 2. Покрытие скамьи: пластик 10мм RAL 100 90 30
 3. Урна: сталь 2мм. Покраска - RAL 100 90 30

- Примечание:
1. Предусмотреть крепление пластиковой части скамьи к бетонному основанию.
 2. Предусмотреть дополнительное крепление бетонного основания скамьи к земле.



Заказчик: Для свободного пользования

Для связи: _____

ГАП: _____

Исполнил: _____

Масштаб 1:13

Лист из __

Вид спереди


Вид сбоку

Отделка скамьи:

- 1. Основание: бетон
- 2. Покрытие скамьи: пластик 10мм RAL 200 60 15
- 3. Урна: сталь 2мм. Покраска - RAL 200 60 15

Примечание:

- 1. Предусмотреть крепление пластиковой части скамьи к бетонному основанию.

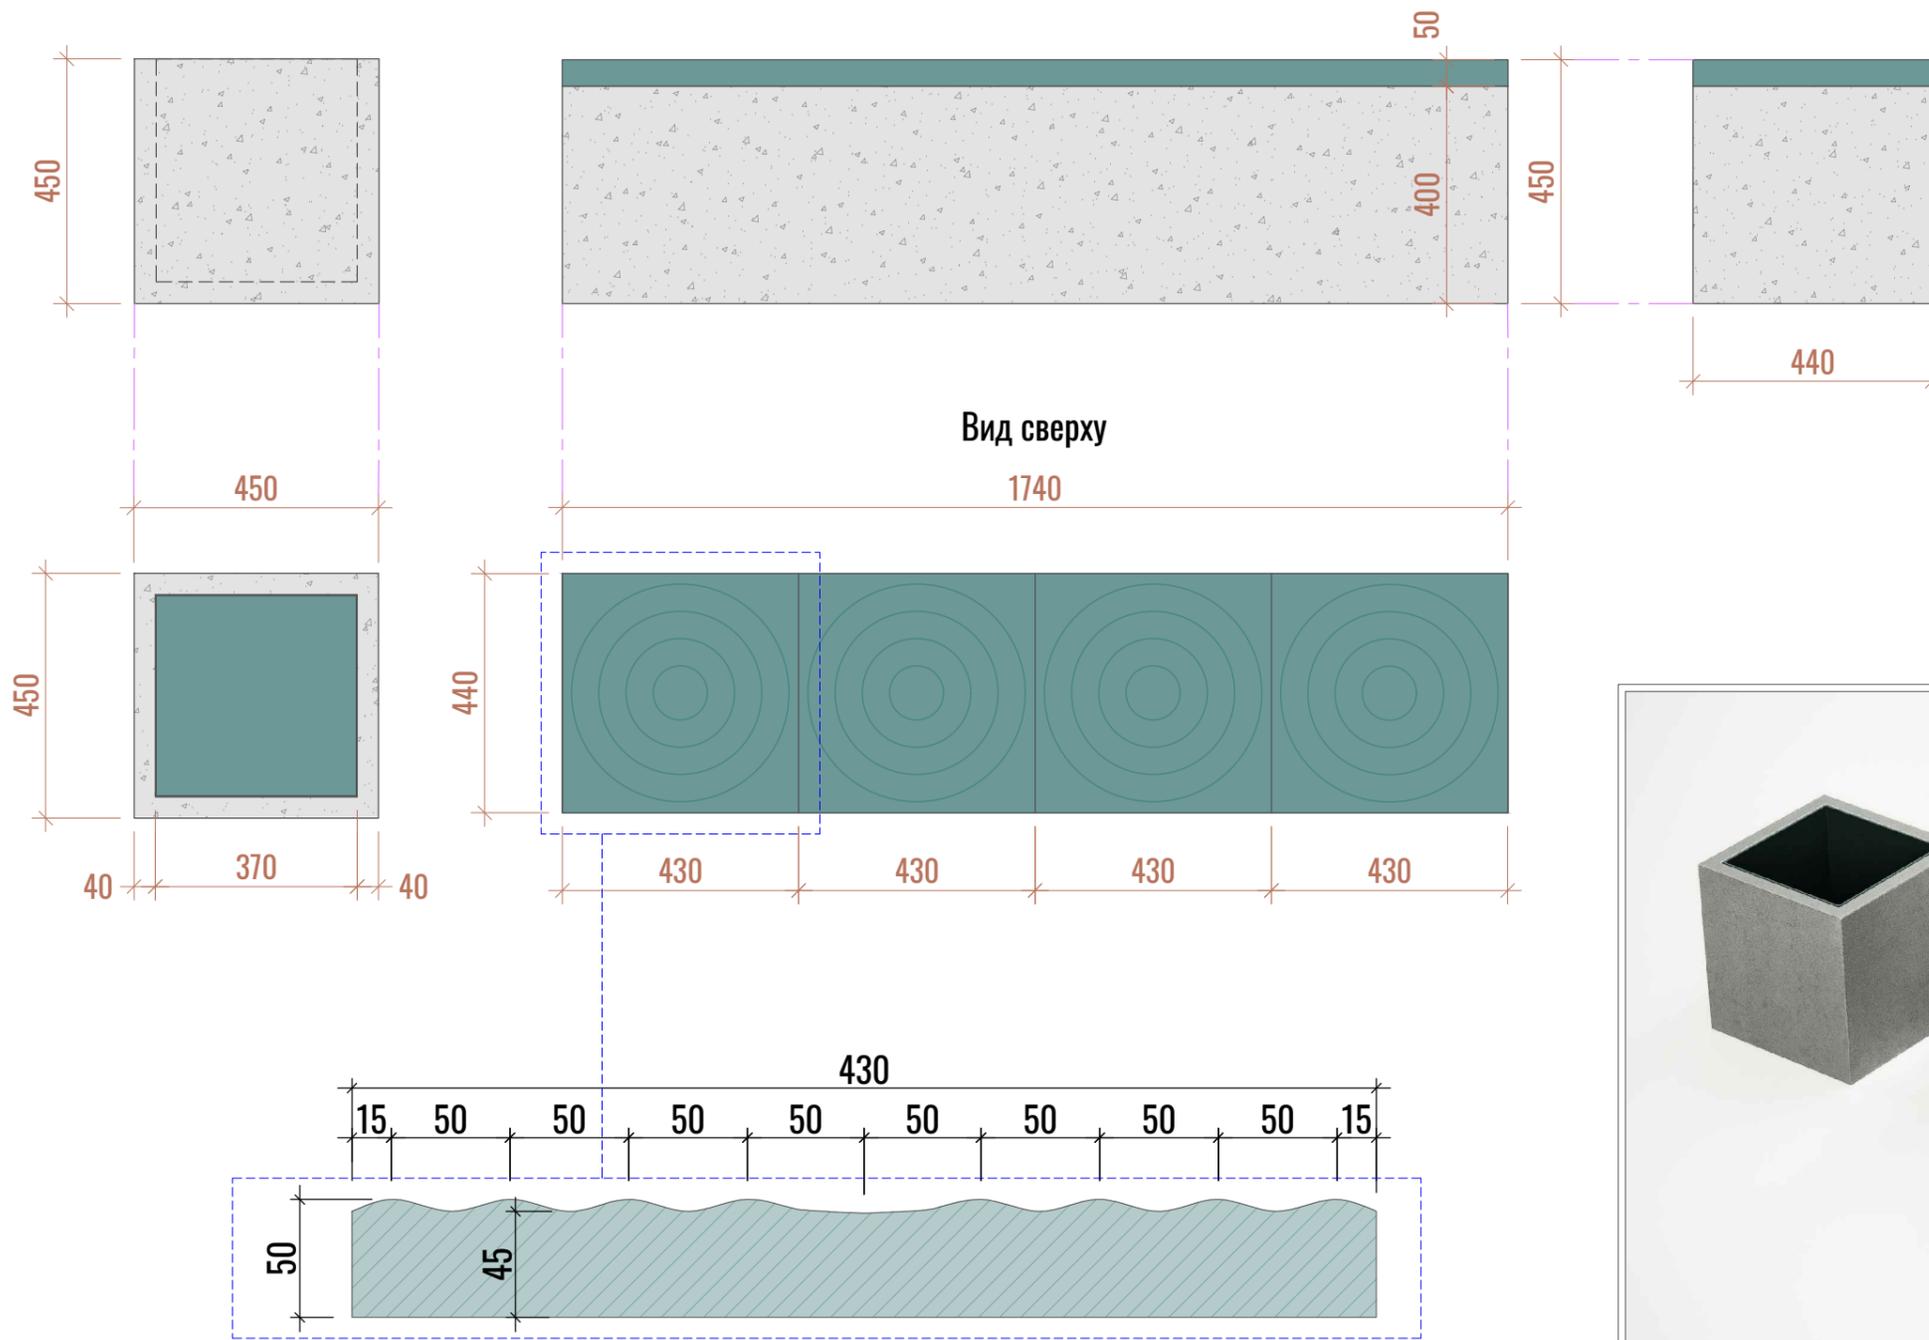

Визуализация



Заказчик: Для свободного пользования

Для связи: ...

ГАП: ...

Исполнил: ...

Масштаб 1:13

Лист из _


Адрес: ...

Наименование чертежа: ...

Дата: ...

Вид спереди

Вид сбоку

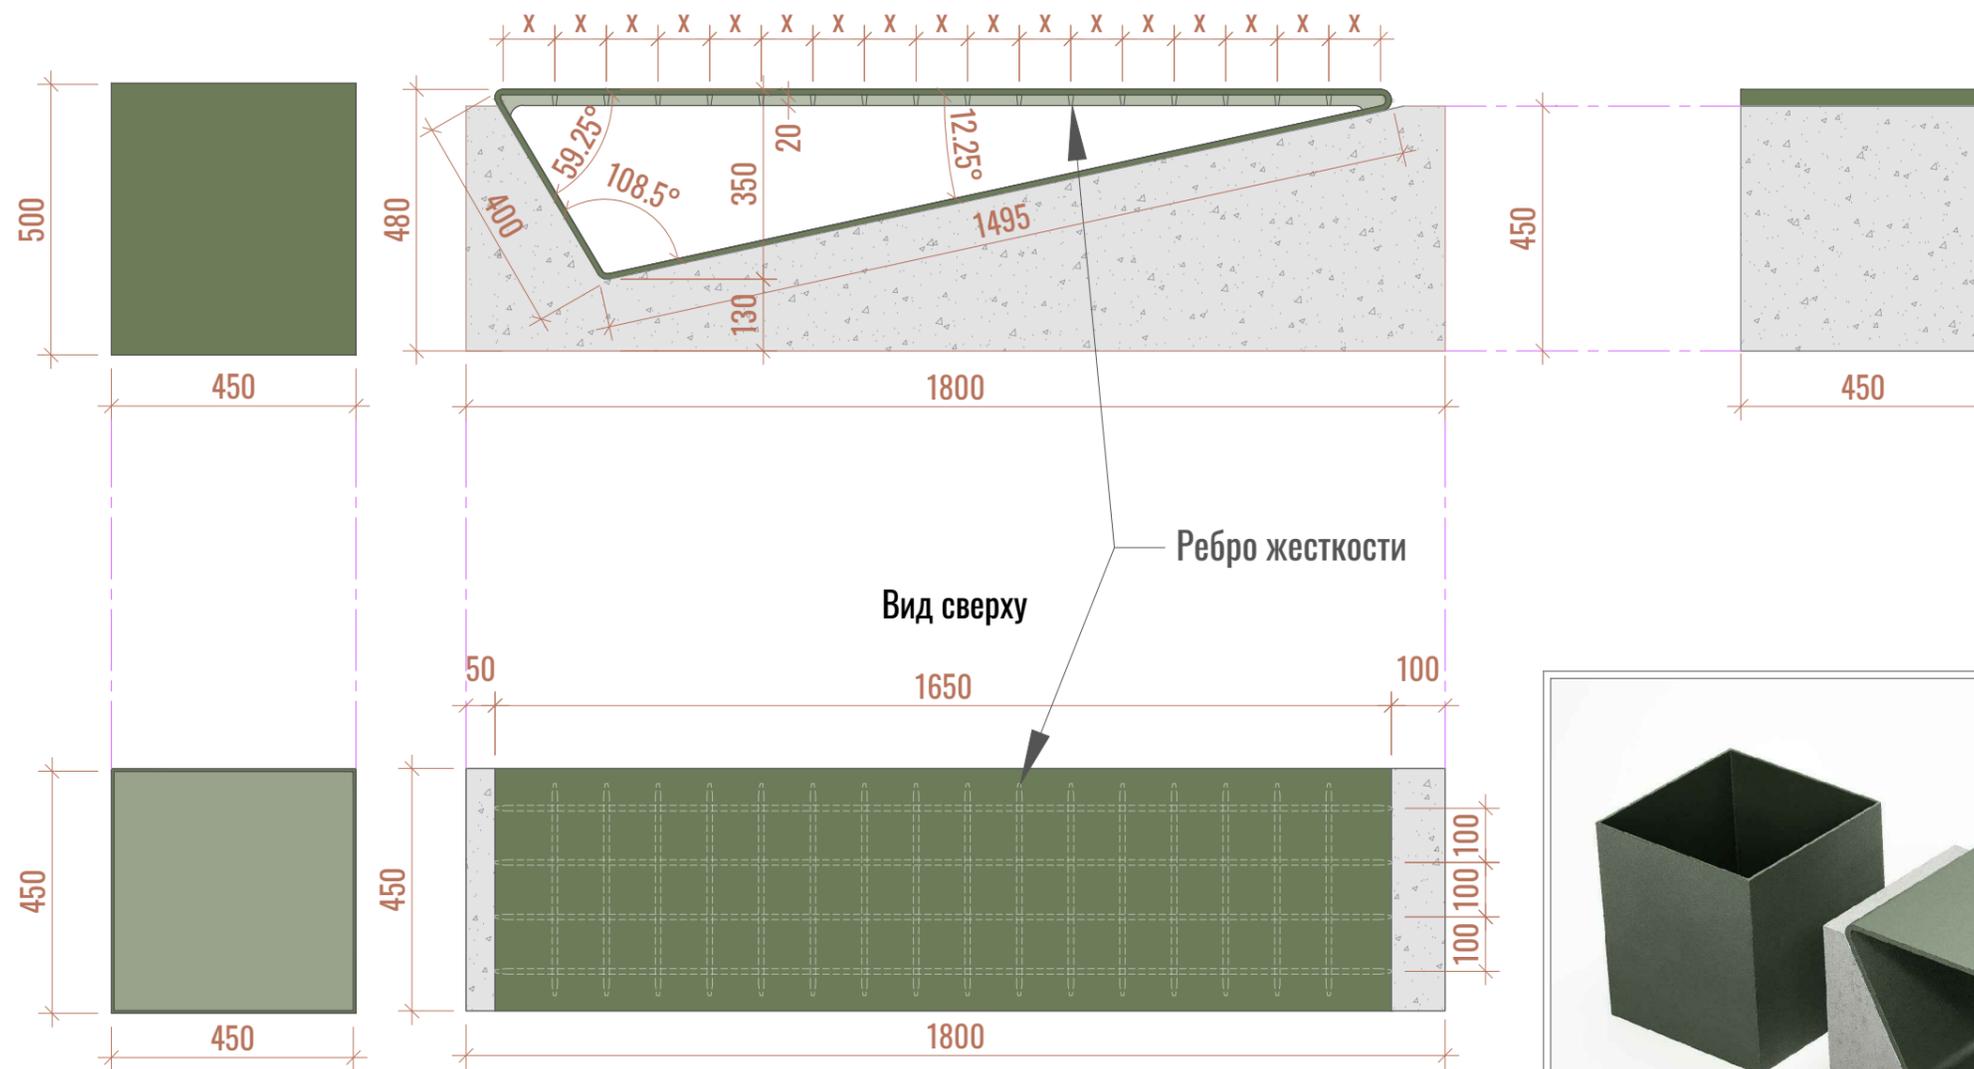

Отделка скамьи:

1. Основание: бетон
2. Покрытие скамьи: пластик 10мм RAL 6011
3. Урна: сталь 3мм. Покраска - RAL 6011

Примечание:

1. Предусмотреть крепление пластиковой части скамьи к бетонному основанию.

Визуализация



Заказчик: Для свободного пользования


Для связи:

ГАП: ...

Исполнил: ...

Масштаб 1:13

Лист из _

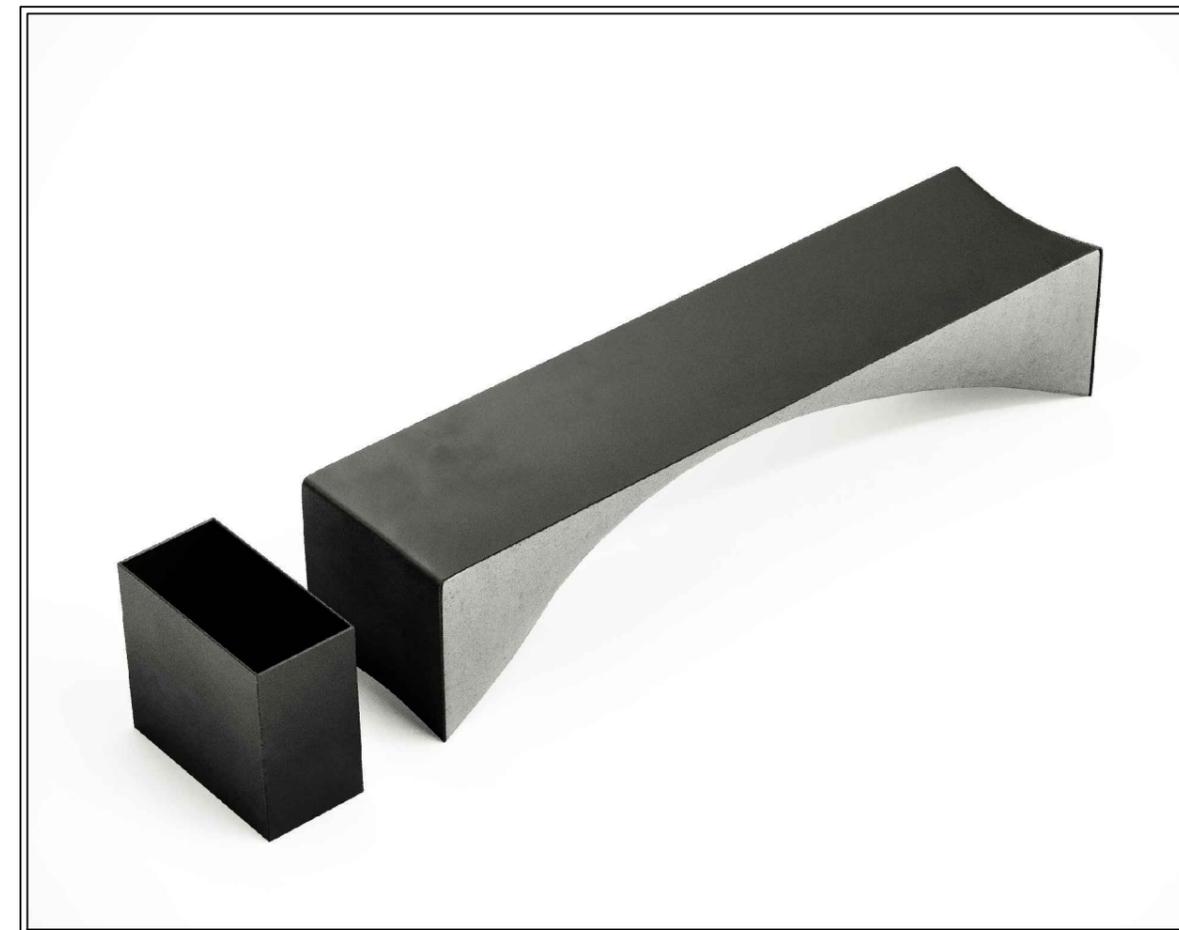


Вид сверху




Вид спереди

Покрытие пластиком

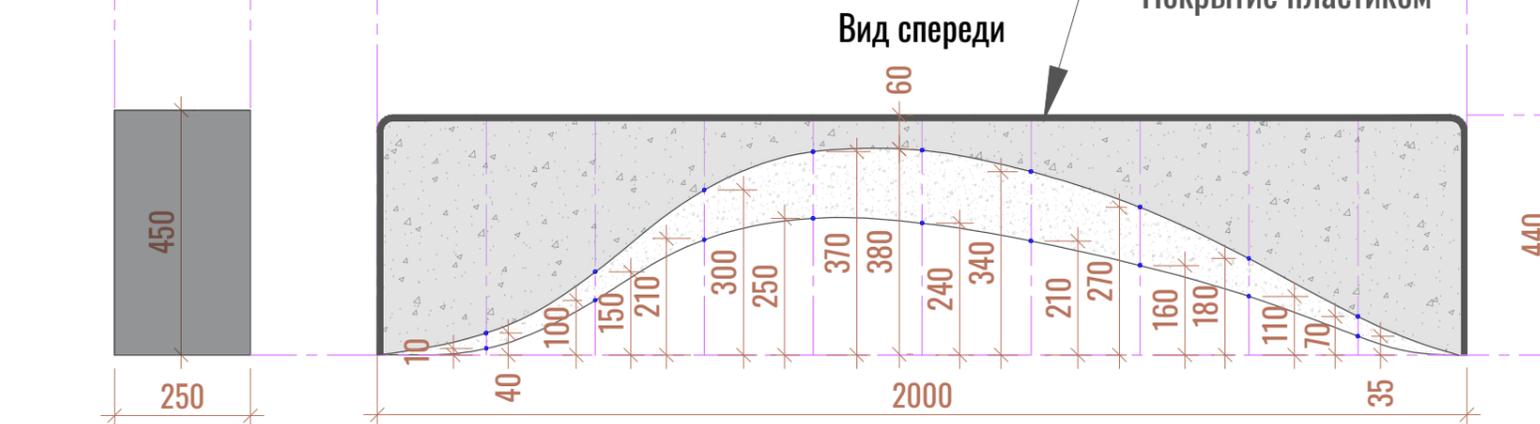

Вид сбоку

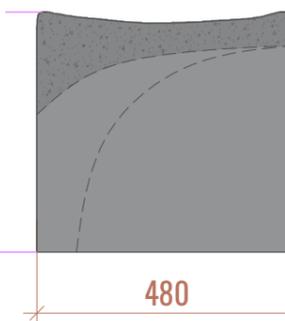

Отделка скамьи:
 Бетон армированный
 Покрытие скамьи: пластик 10мм RAL 9011
 Урна: сталь 3мм. Покраска - RAL 9011



Заказчик: Для свободного пользования

Для связи:

ГАП: ...

Исполнил: ...

Масштаб 1:13

Лист из _