


Адрес: ...

Наименование чертежа:

Фасады. 1 вариант

Дата:

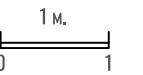

Заказчик:

Для связи:

ГАП:

Исполнил:

Масштаб 1:70




Лист из

Адрес: ...

Наименование чертежа:

Фасады. 1 вариант

Дата:

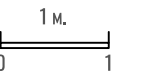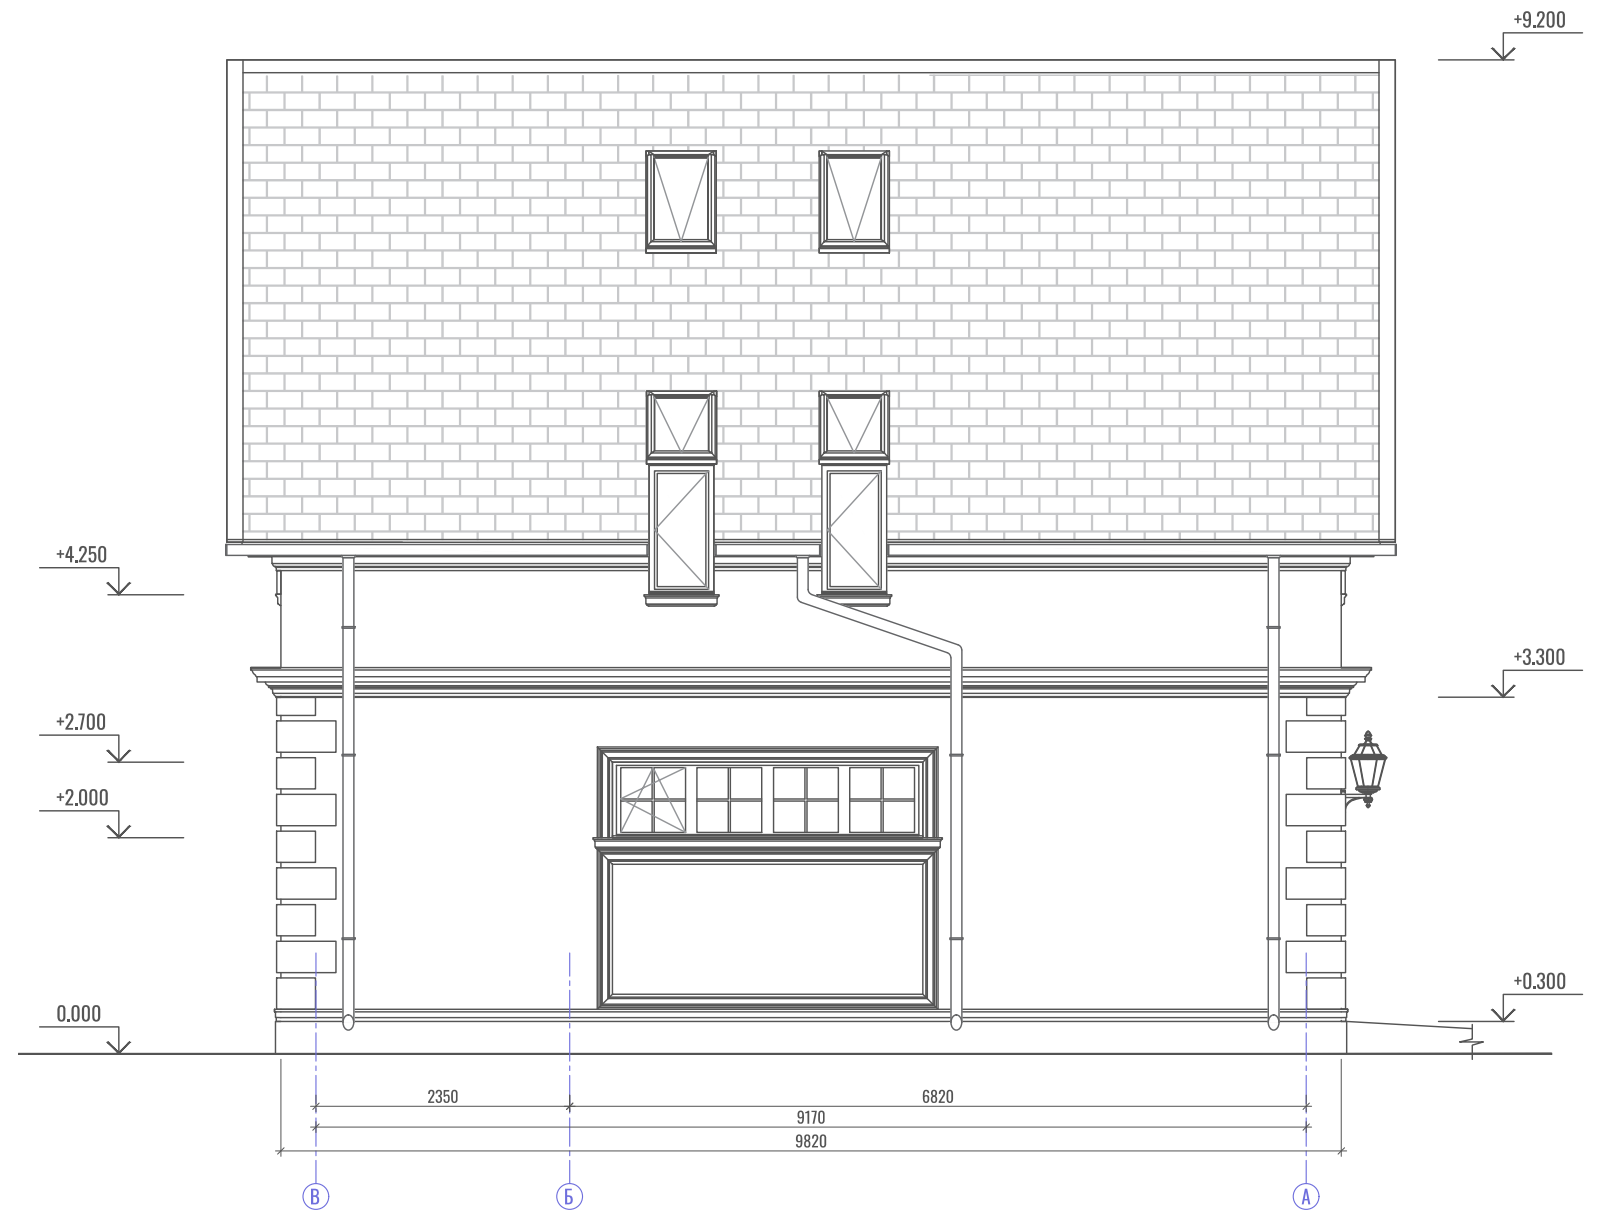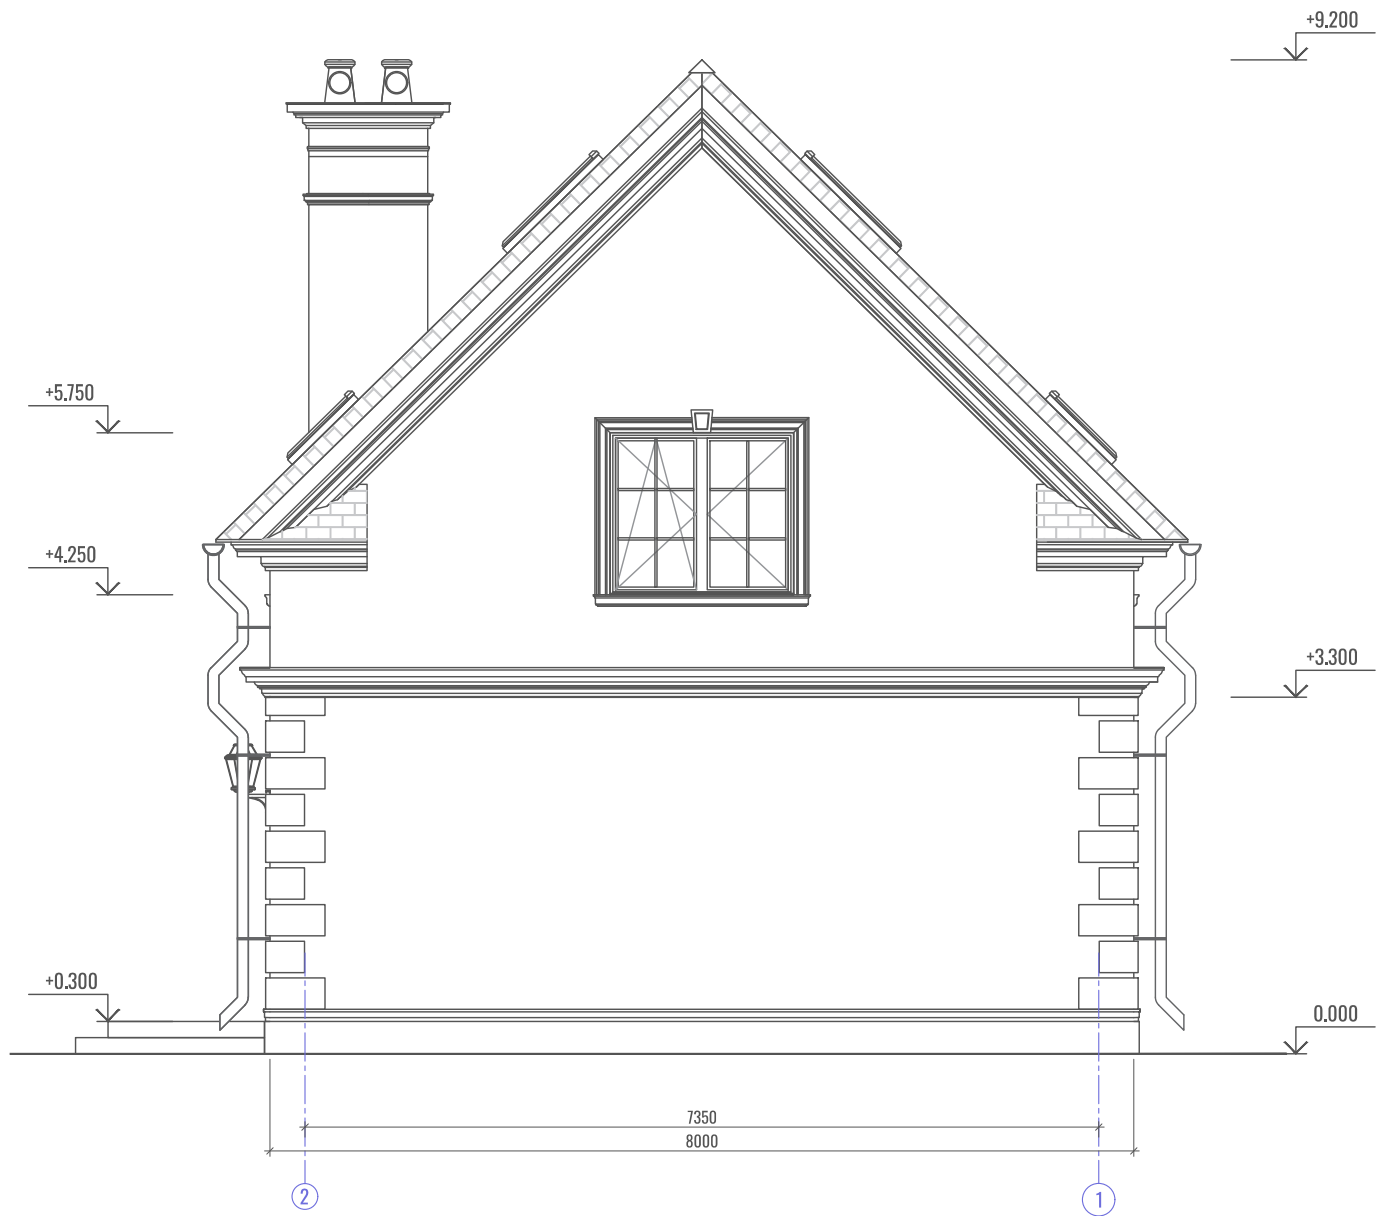

Заказчик:




Для связи:

ГАП:

Исполнил:

Масштаб 1:70

Лист из

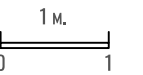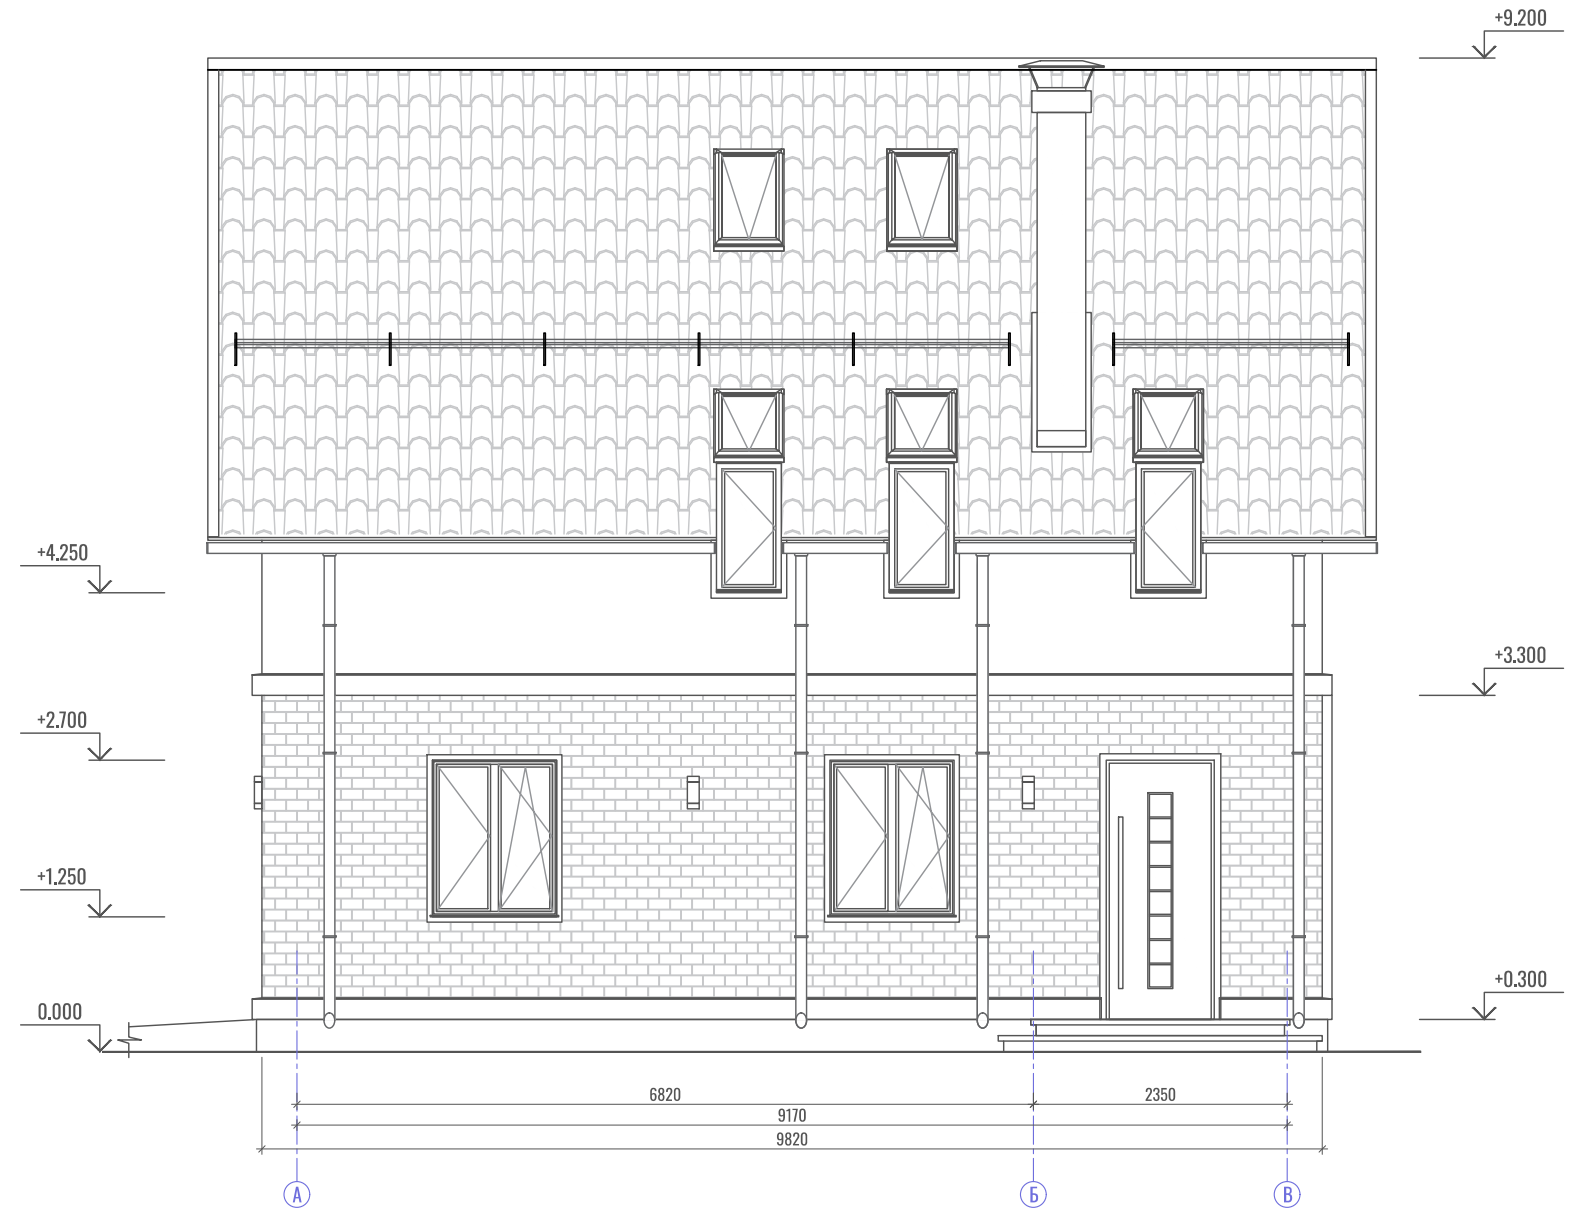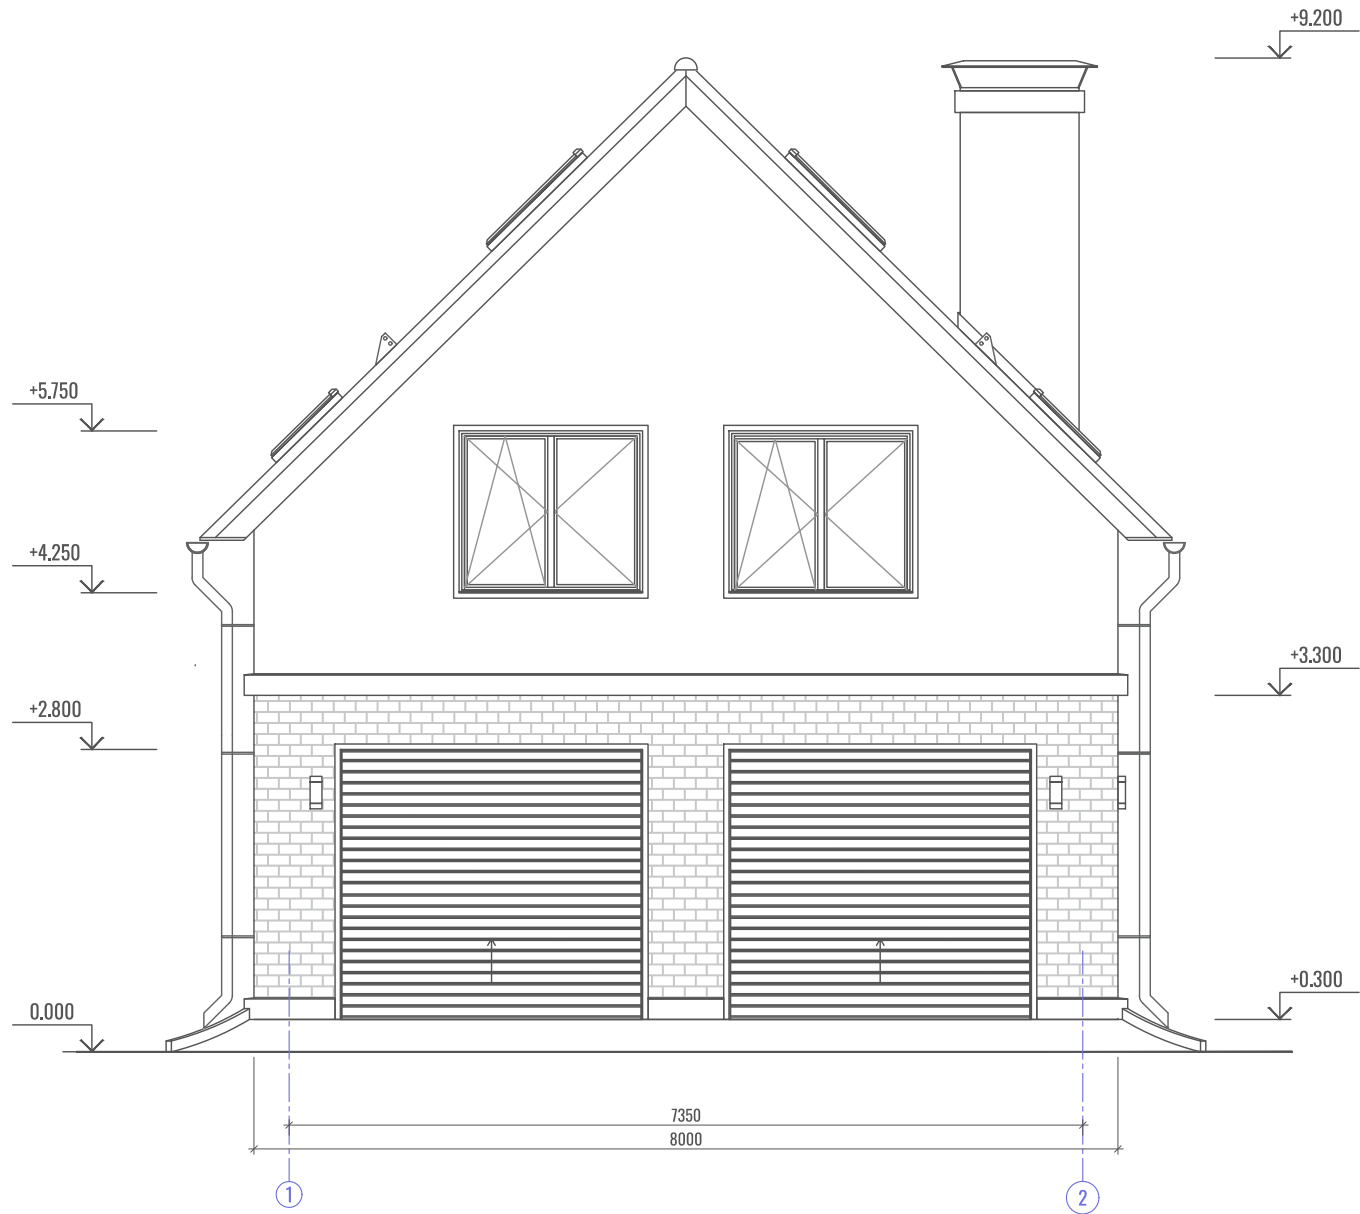

Заказчик: _____

Для связи: _____

ГАП: _____

Исполнил: _____

Масштаб 1:70




Лист из _____

Адрес: ...

Наименование чертежа:

Фасады. 2 вариант

Дата:

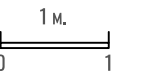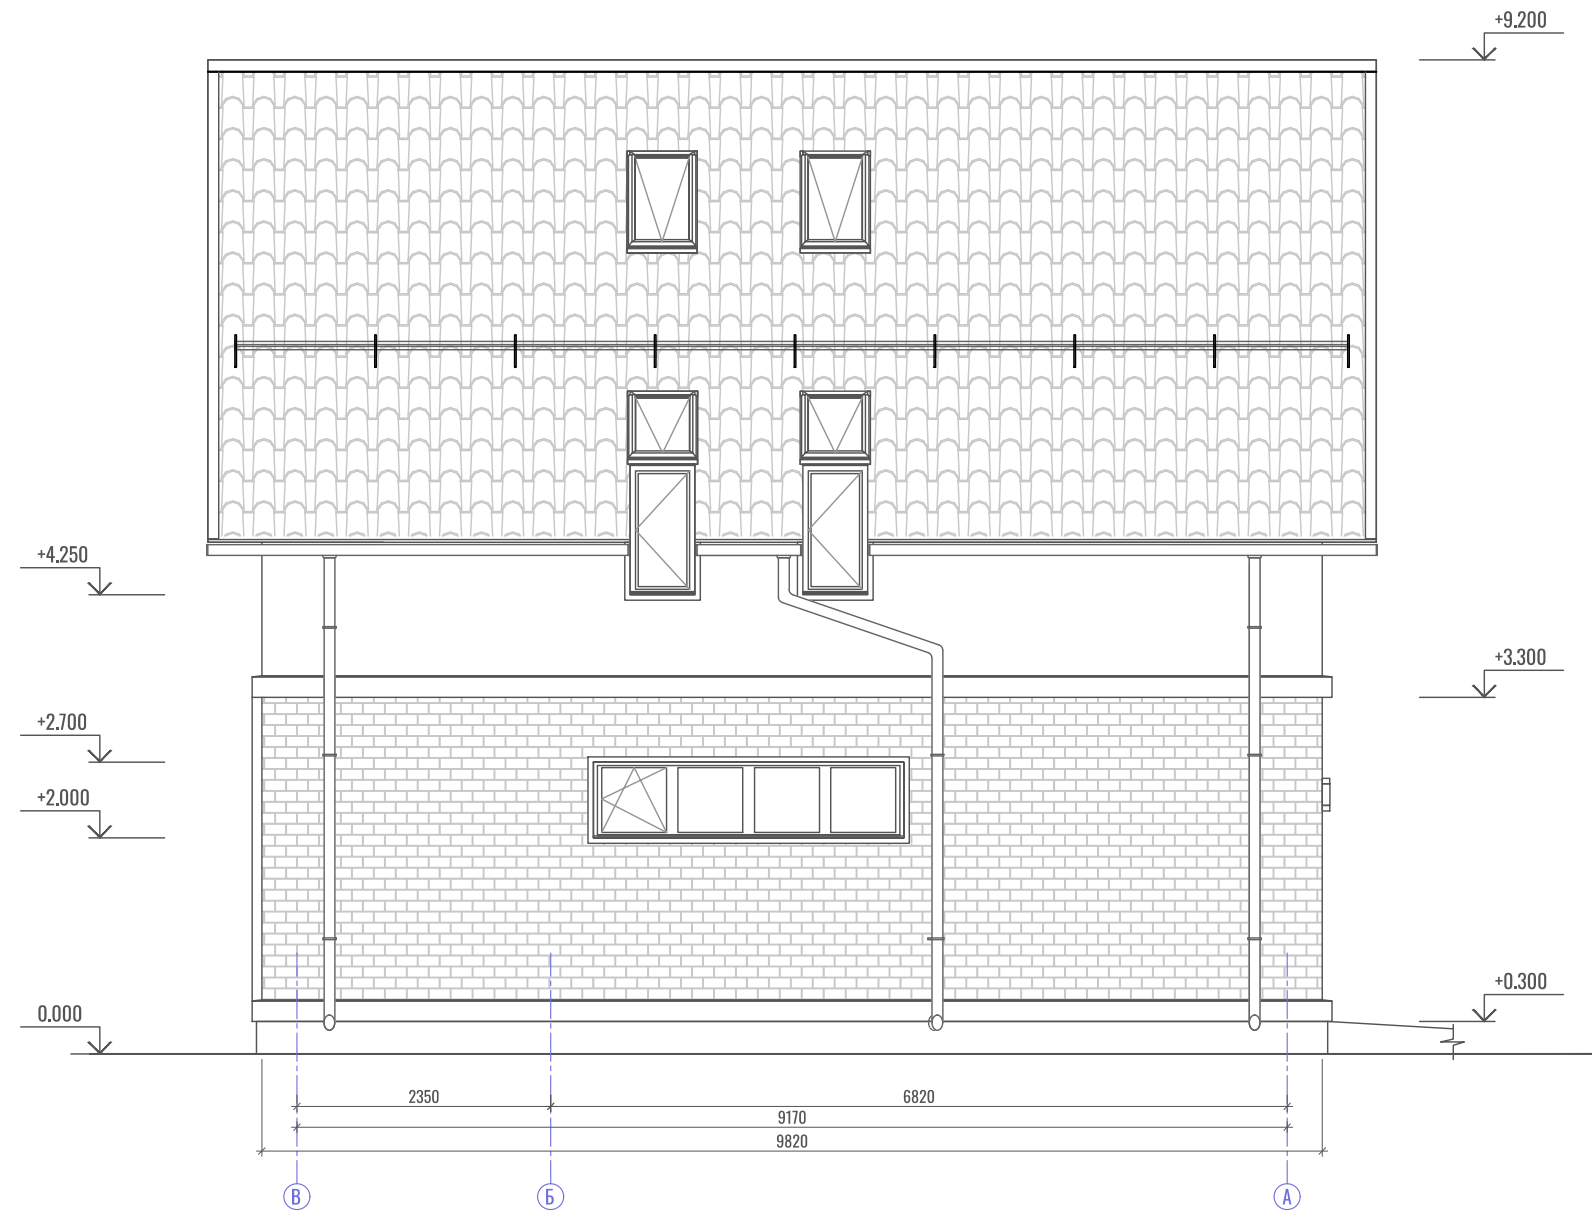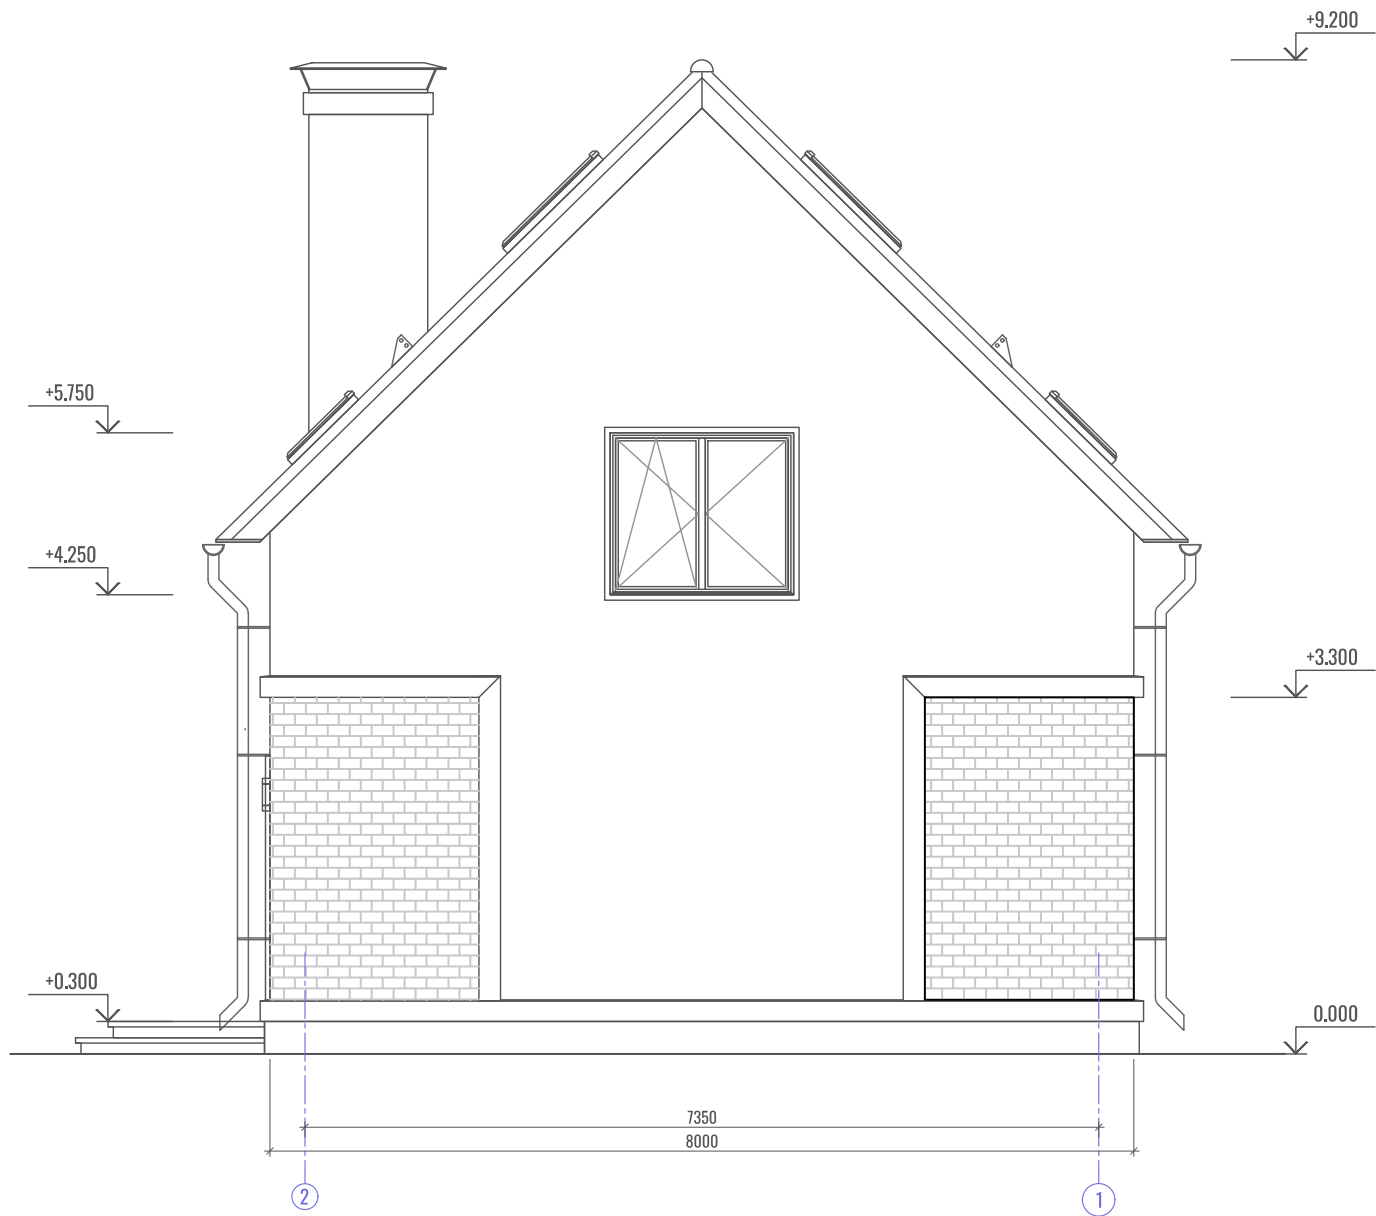

Заказчик: _____

Для связи: _____

ГАП: _____

Исполнил: _____

Масштаб 1:70



Лист из _____

Адрес: ...

Наименование чертежа:

Фасады. 3 вариант

Дата:

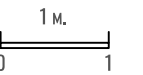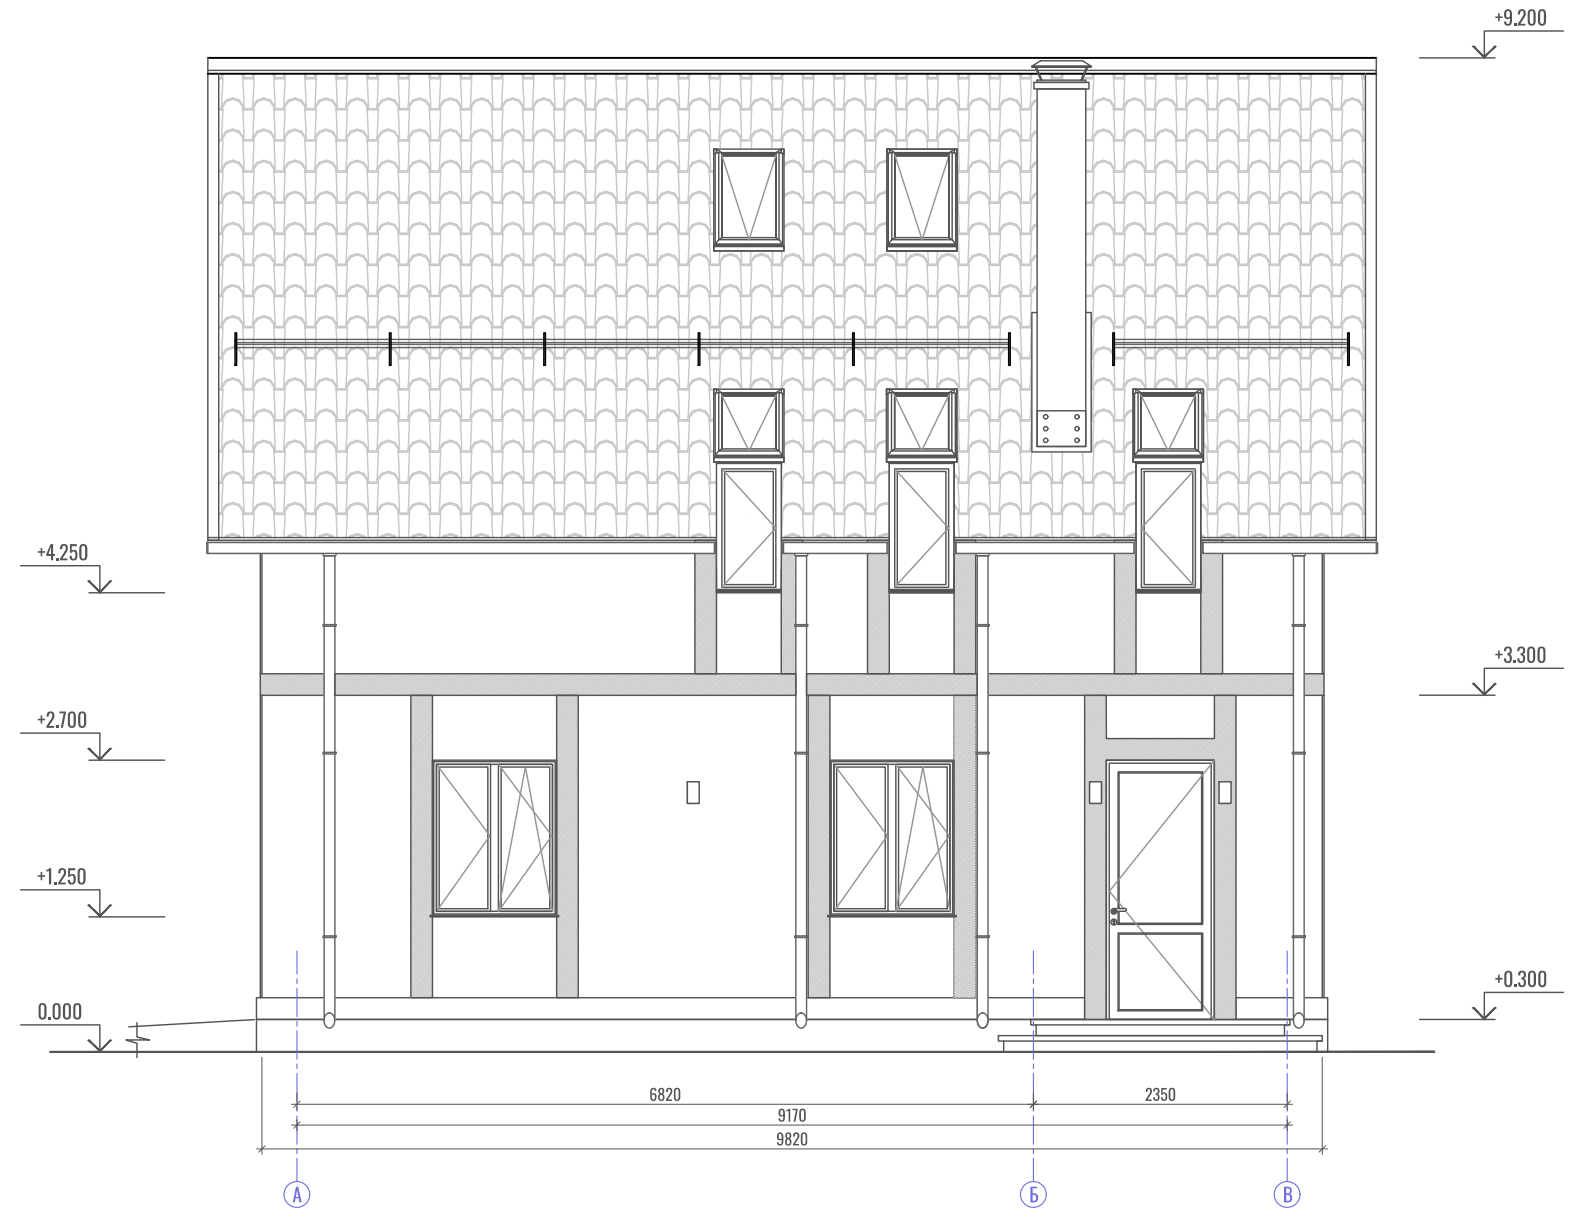

Заказчик: _____

Для связи: _____

ГАП: _____

Исполнил: _____

Масштаб 1:70




Лист из _____

Адрес: ...

Наименование чертежа:

Фасады. 3 вариант

Дата:

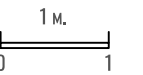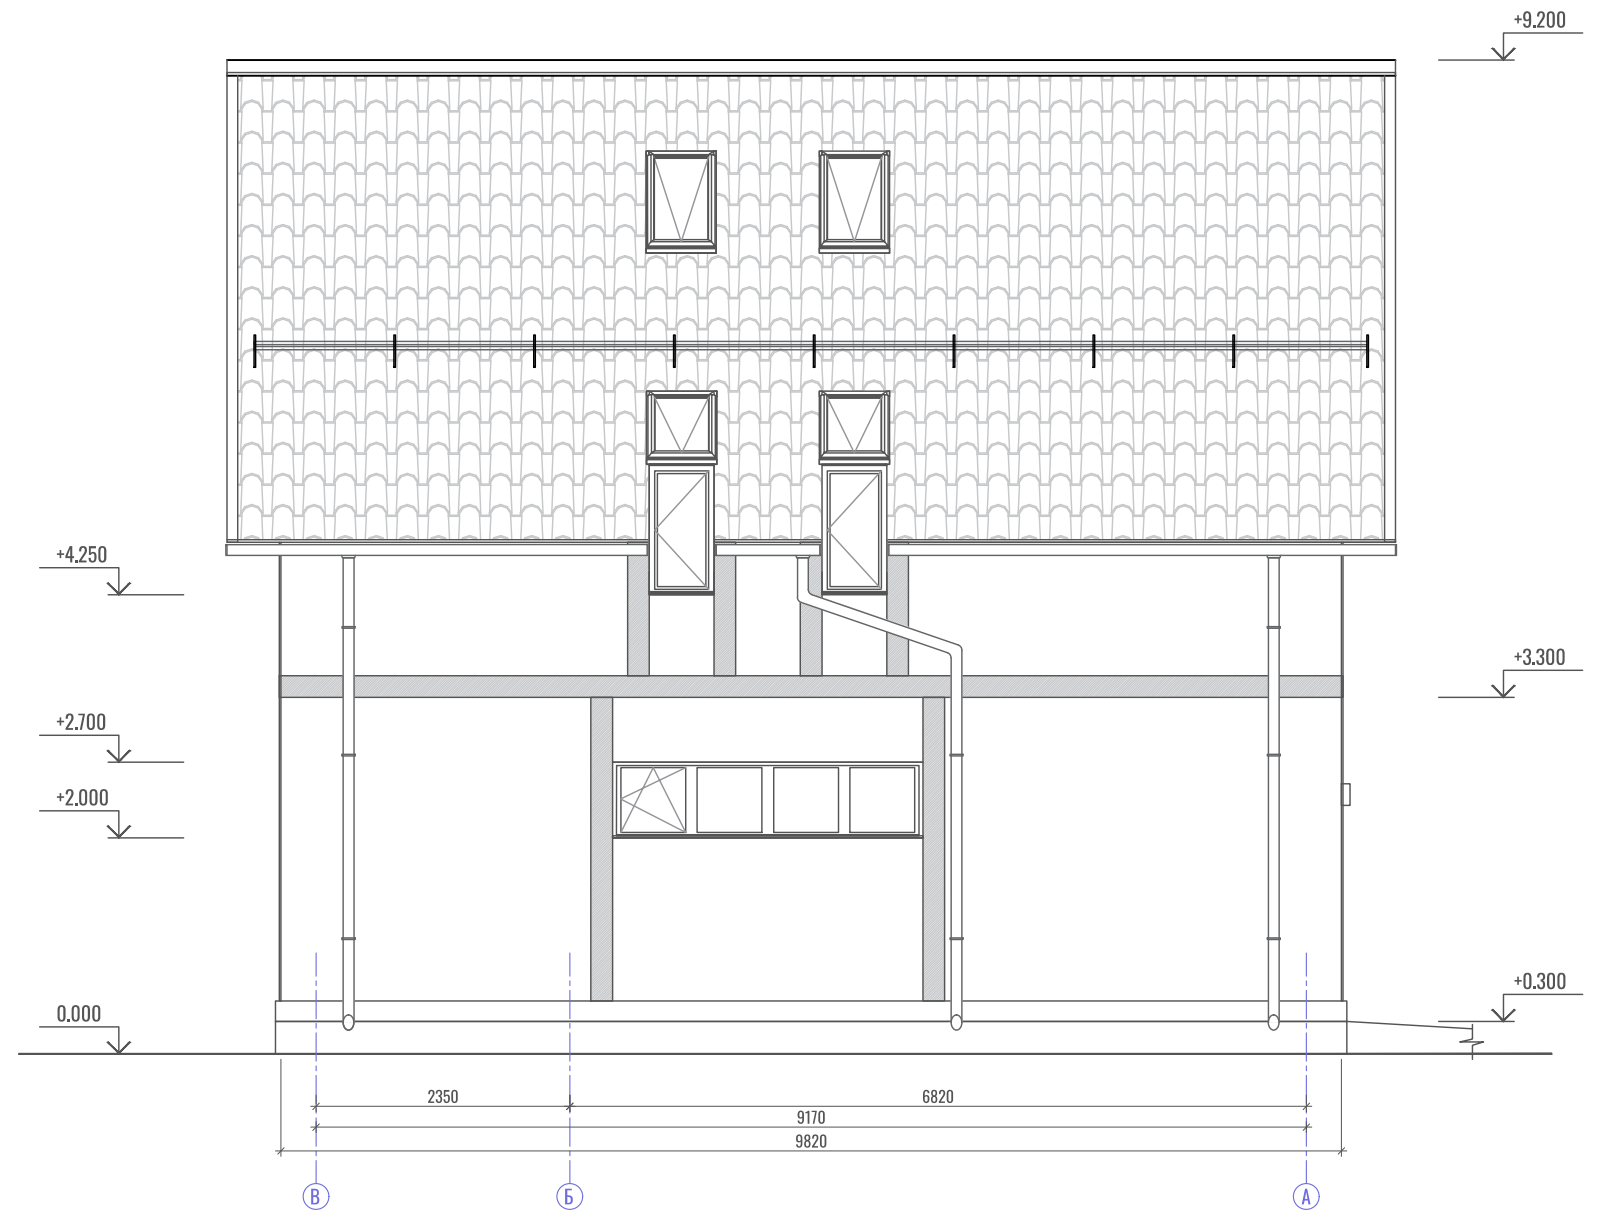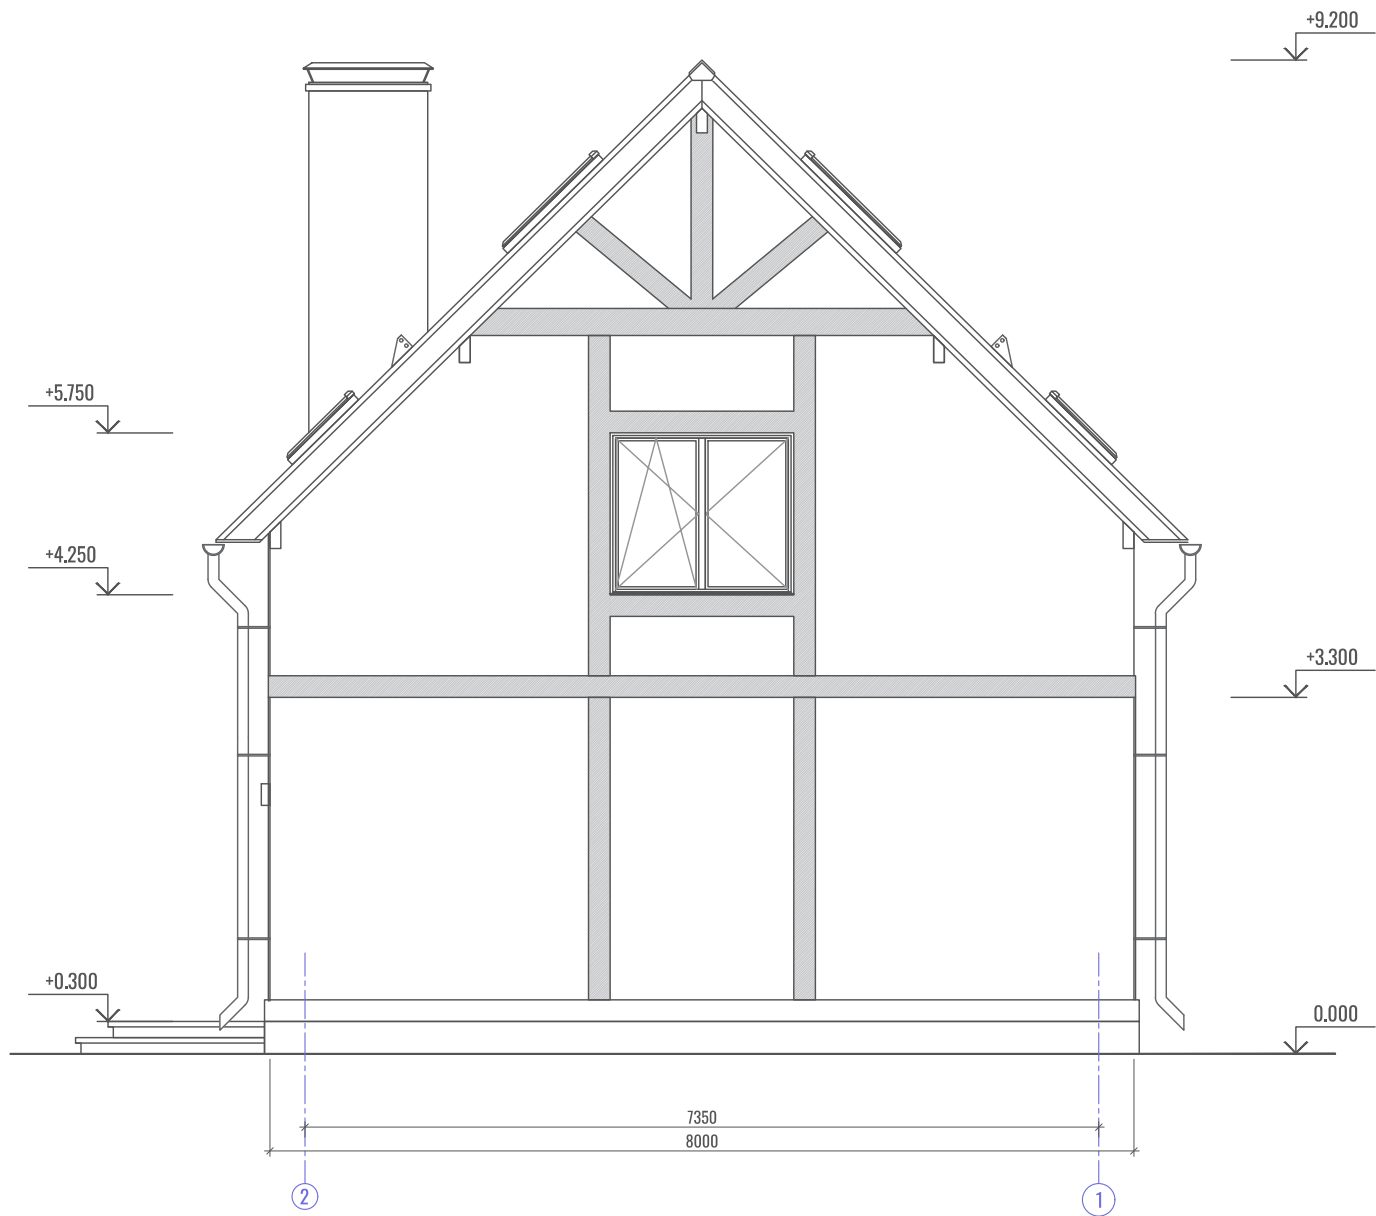

Заказчик:

Для связи:

ГАП:

Исполнил:

Масштаб 1:70



Лист из

Адрес: ...

Наименование чертежа:

Фасады. 4 вариант

Дата:

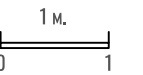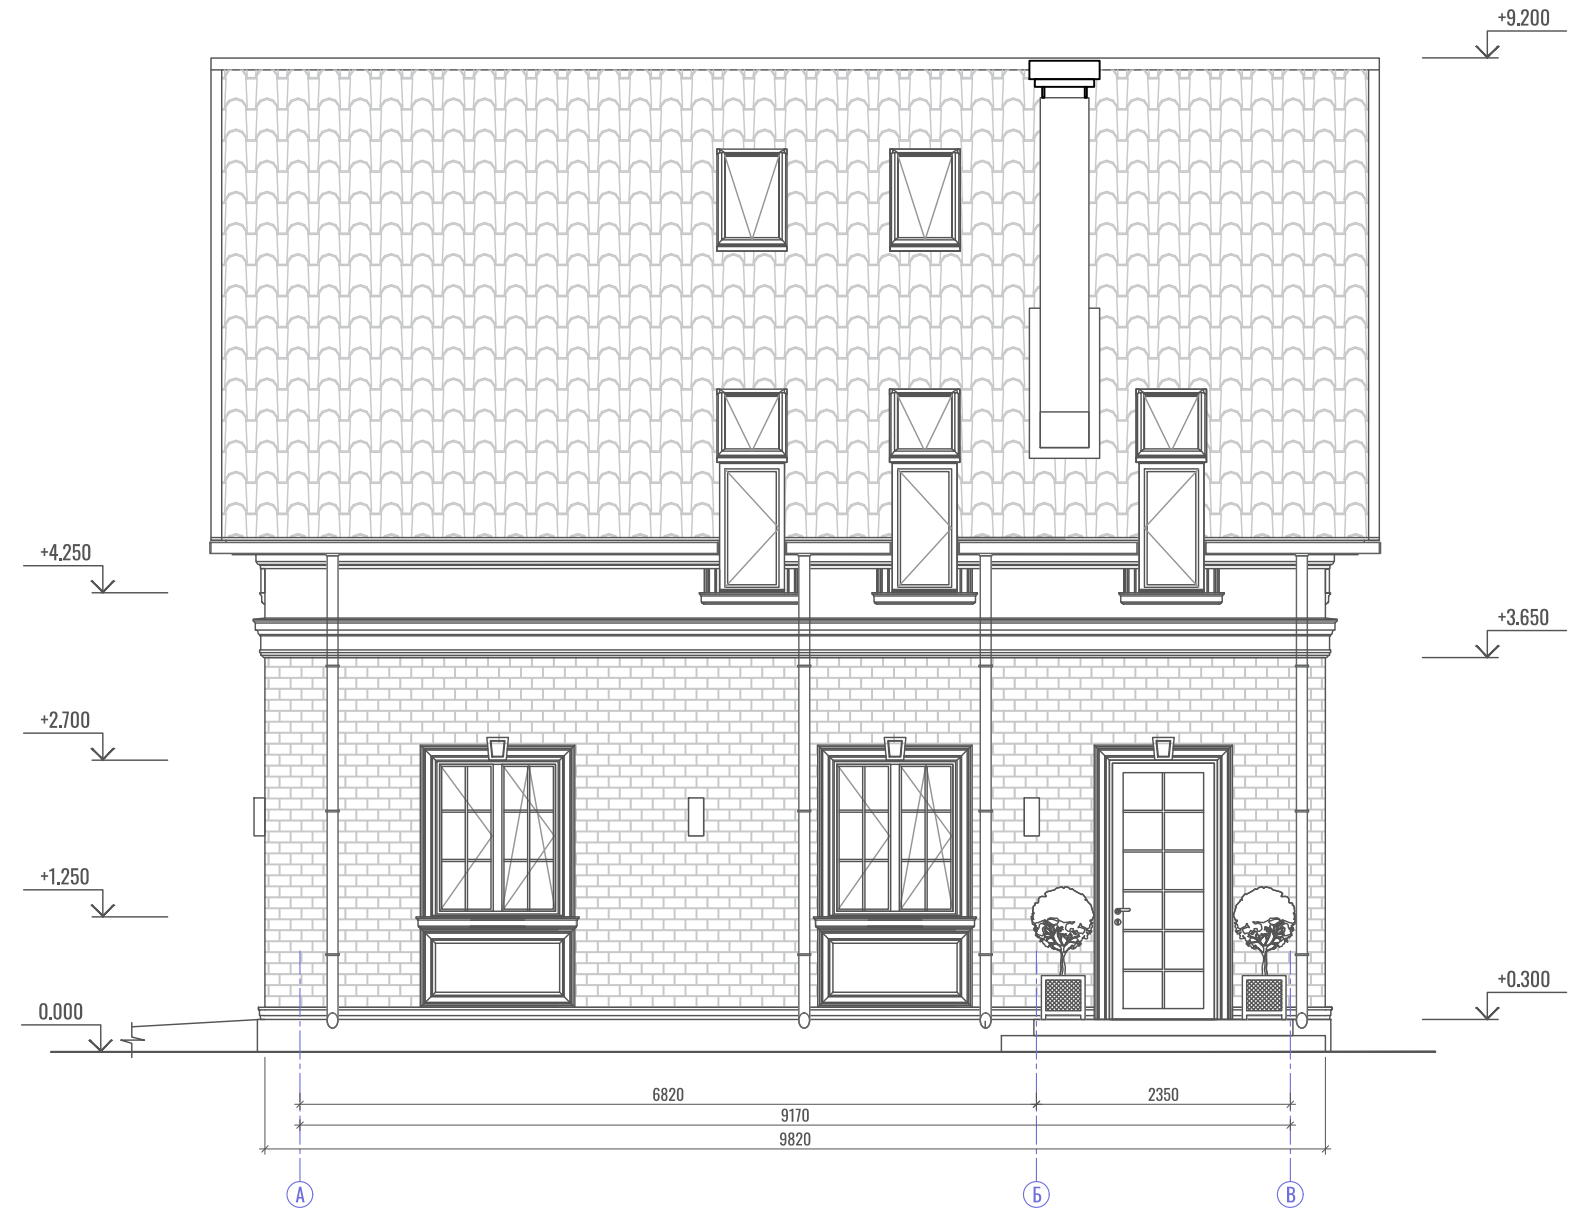

Заказчик: _____

Для связи: _____

ГАП: _____

Исполнил: _____

Масштаб 1:70



Лист из _____

Адрес: ...

Наименование чертежа:

Фасады. 4 вариант

Дата:

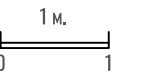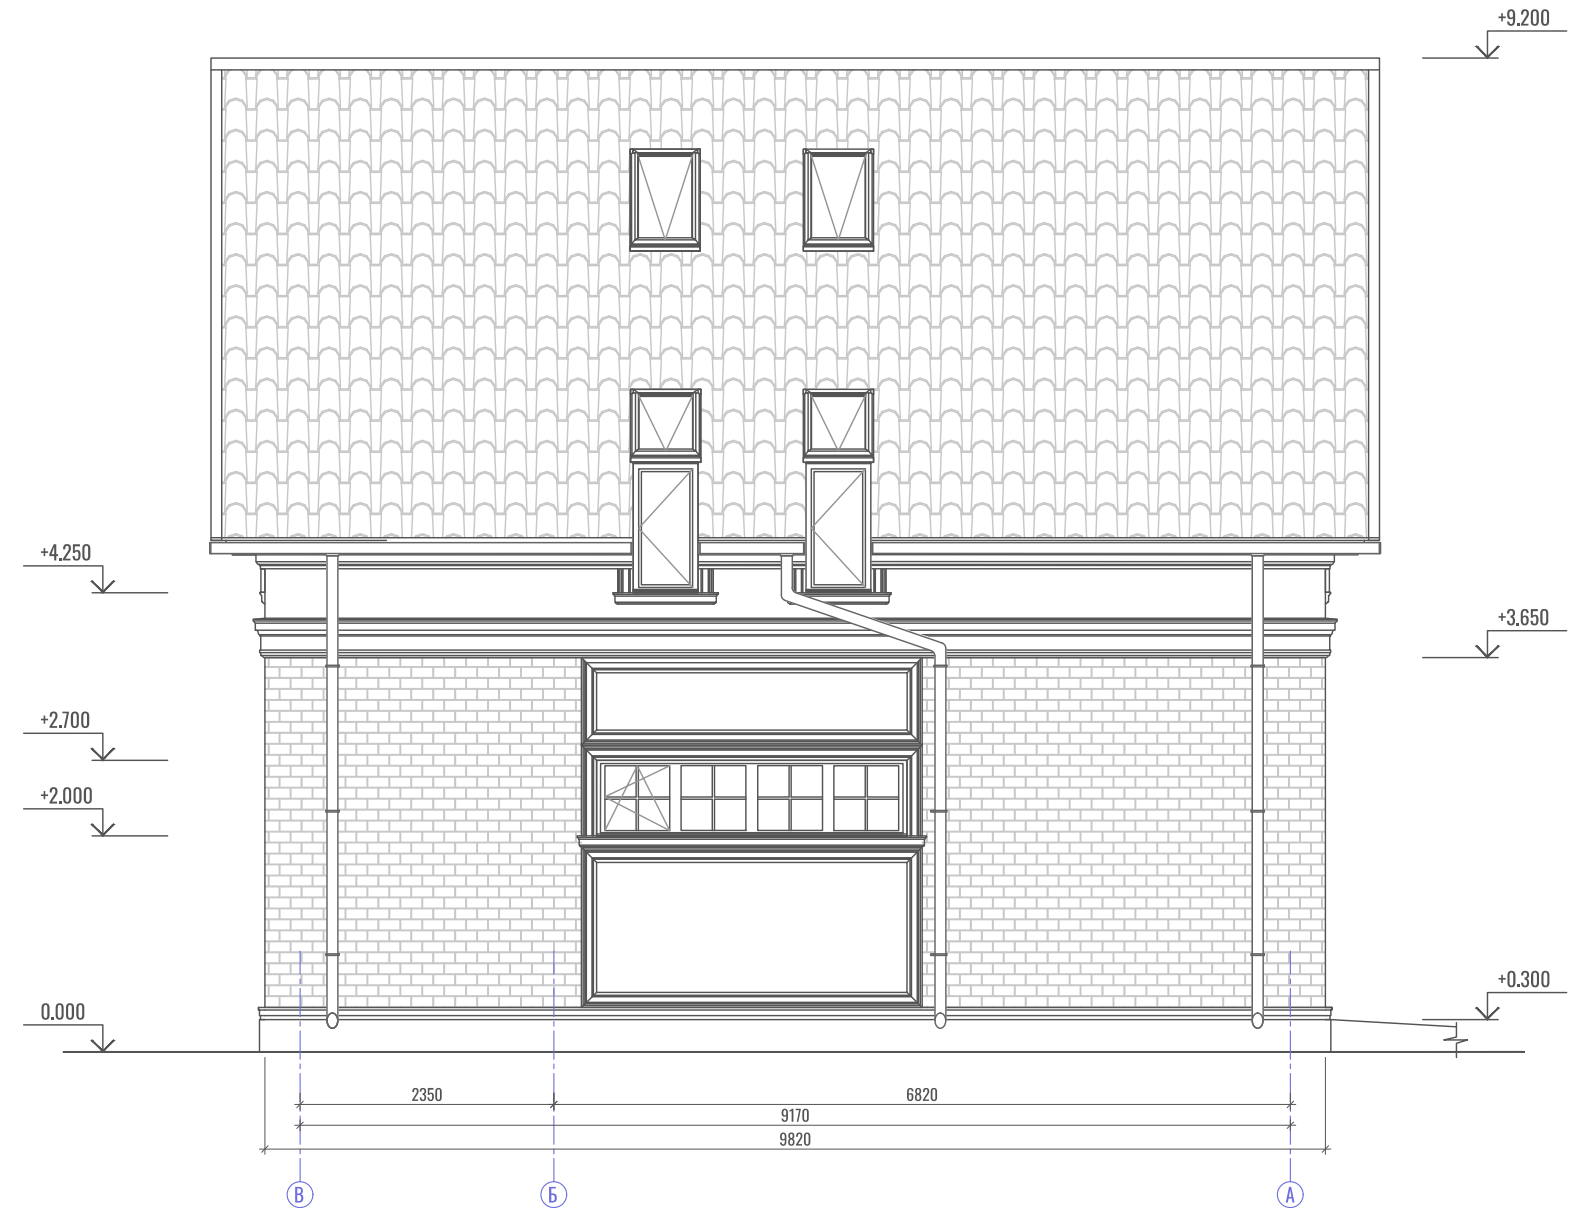

Заказчик:

Для связи:

ГАП:

Исполнил:

Масштаб 1:70

Лист из